

基準点座標一覧

点名	X座標	Y座標	備考
T1	-17444.919	6574.005	金属杭
T2	-17443.329	6532.601	金属杭

求積表

地番 3847-17			
NO	X	Y	辺長
K144	-17446.794	6557.223	11.21
K17	-17447.232	6568.429	4.69
K16	-17450.661	6571.729	9.64
K14	-17460.186	6572.291	6.38
K145	-17466.479	6573.324	16.71
K146	-17465.824	6556.629	19.04
面積	286.2232390		
地積	286.22 m <sup>2</sup>		
坪数	86.58 坪		

境界点座標一覧

点名	X座標	Y座標	備考
K50	-17441.601	6553.125	
K10	-17442.818	6568.369	
K60	-17439.686	6571.537	
K20	-17438.888	6571.654	
K21	-17437.878	6577.511	
K18	-17440.998	6576.461	
K15	-17456.377	6576.947	
K12	-17466.163	6578.220	
K141	-17467.137	6578.508	



※平成11年7月10日作成の地積測量図の引用

図面の名称		引用図	
所在地	阿蘇郡南阿蘇村大字中松字上ノ坂		
縮尺	1/200		
作成日	令和7年10月14日		
作成者	熊本市中央区船場町2-41ヴァール座館1F 土地家屋調査士 藤嶋雄大		



前

昭和 9 年 7 月 16 日 阿蘇郡 阿蘇村 大字 中松



地番 3847-3 ~ 26


土地の所在 阿蘇郡白水村大字申松字上一ノ坂  
阿蘇郡南阿蘇村大字中松

座標求積表

地番 ㊸ 3847-3				
測点	Xn	Yn	Qn+1 - Xn-1 Yn	距離
K133	-17281.042	6579.122	-269105.827166	3.45
K39	-17281.845	6582.482	-29134.065332	14.78
K38	-17285.468	6596.813	219165.918299	37.37
K73	-17248.622	6603.037	338128.318696	14.49
34	-17234.260	6604.987	100006.108167	3.79
36	-17233.481	6601.283	-13301.585245	8.16
38	-17236.275	6593.619	-49194.991359	9.43
K136	-17240.942	6585.426	-294809.765742	40.59
倍面積			1754.110318	
面積			877.0551590	
地積			877	m <sup>2</sup>

地番 ㊸ 3847-4				
測点	Xn	Yn	Qn+1 - Xn-1 Yn	距離
K136	-17240.942	6585.426	248810.565132	4.68
40	-17243.260	6581.357	-40692.530331	10.53
42	-17247.125	6571.567	-4179.516612	3.30
43	-17243.896	6570.891	40075.864209	3.73
45	-17241.026	6573.269	68000.467805	9.07
47	-17233.551	6578.402	31234.252696	7.96
50	-17236.278	6570.919	-87209.236968	13.49
51	-17246.823	6562.504	-266496.724936	30.09
K44	-17276.887	6561.383	-219110.823902	14.76
K40	-17280.217	6575.764	-27322.299420	3.46
K133	-17281.042	6579.122	258395.016550	40.59
倍面積			1505.034223	
面積			752.5171115	
地積			752	m <sup>2</sup>

地番 ㊸ 3847-5				
測点	Xn	Yn	Qn+1 - Xn-1 Yn	距離
K124	-17280.754	6560.359	-7177.032746	4.00
K44	-17276.887	6561.383	222634.286573	30.09
51	-17246.823	6562.504	172501.980144	10.25
52	-17250.601	6552.973	-61185.108901	27.12
53	-17256.160	6526.433	8745.420220	12.63
54	-17249.261	6515.859	77512.658664	14.49
55	-17244.264	6502.261	-1736.103687	6.91
56	-17249.528	6497.783	-53041.402629	3.12
57	-17252.427	6498.947	-35776.703235	4.50
58	-17255.033	6502.618	-16874.293710	14.95

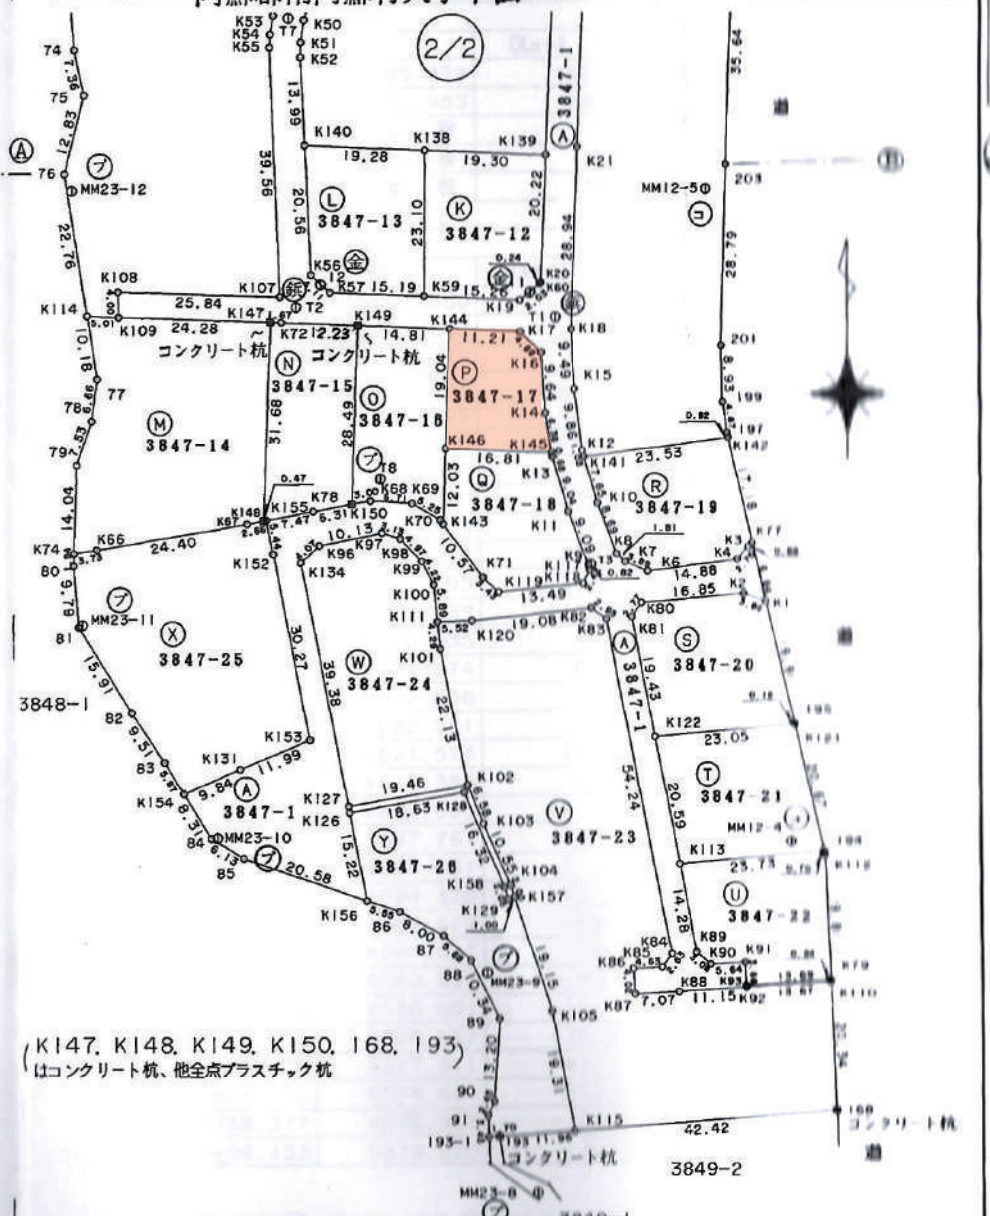

境界標略号 ㊸…石杭 ㊹…プラスチック杭 ㊺…コンクリート杭 ㊻…金属標 ㊼…割

会員専用